



PLANIMETRIA DEL CIMITERO DI SIDERNO SUPERIORE
(PARTE NUOVA)

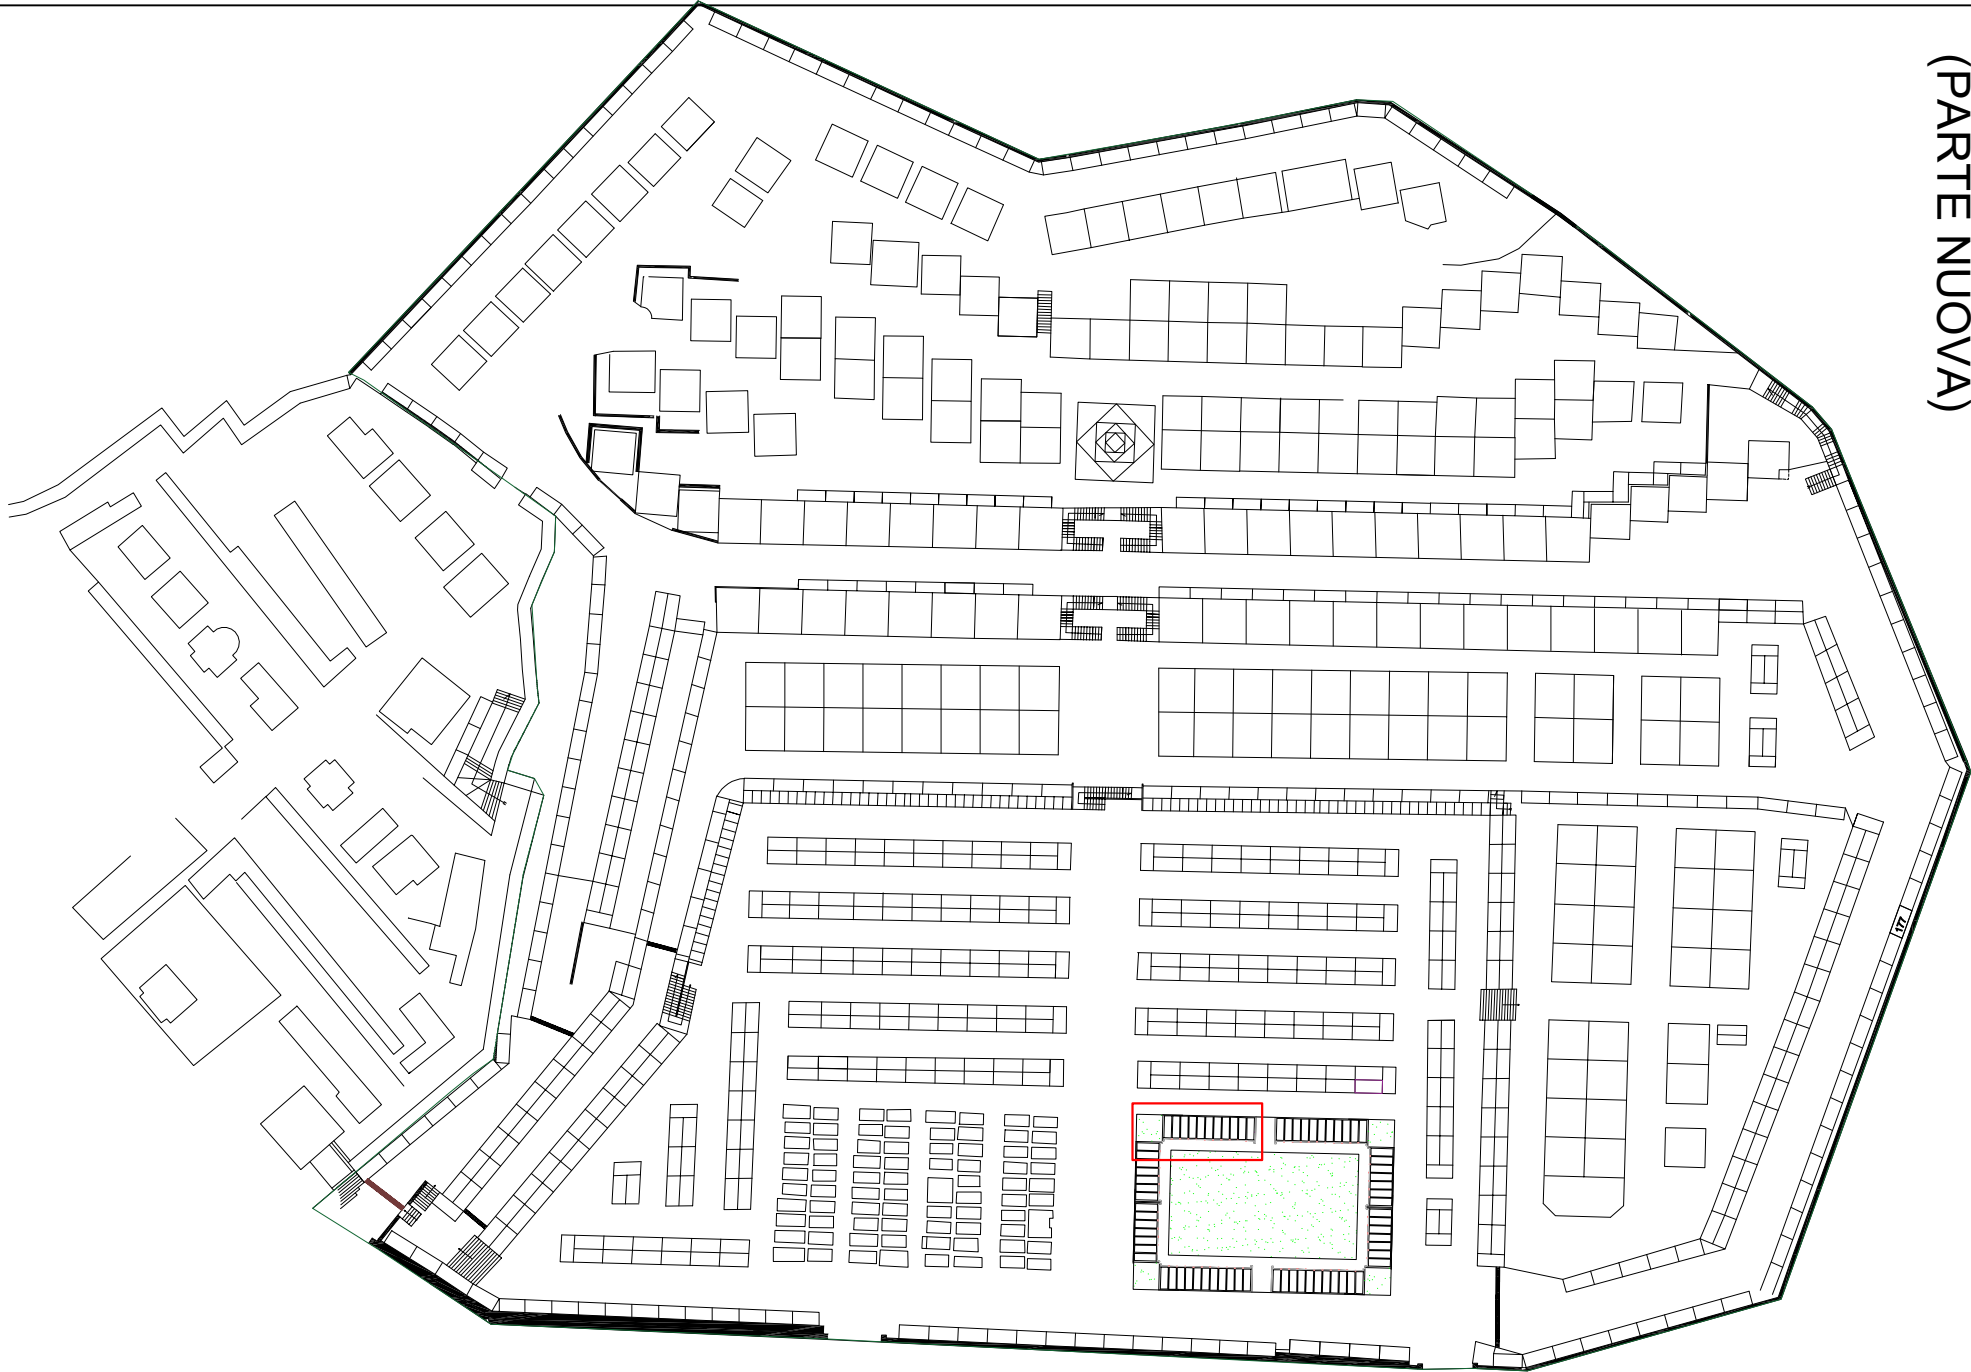

ALLEGATO TECNICO

PROSPETTO DEI LOCULI OGGETTO DI AVVISO PUBBLICO

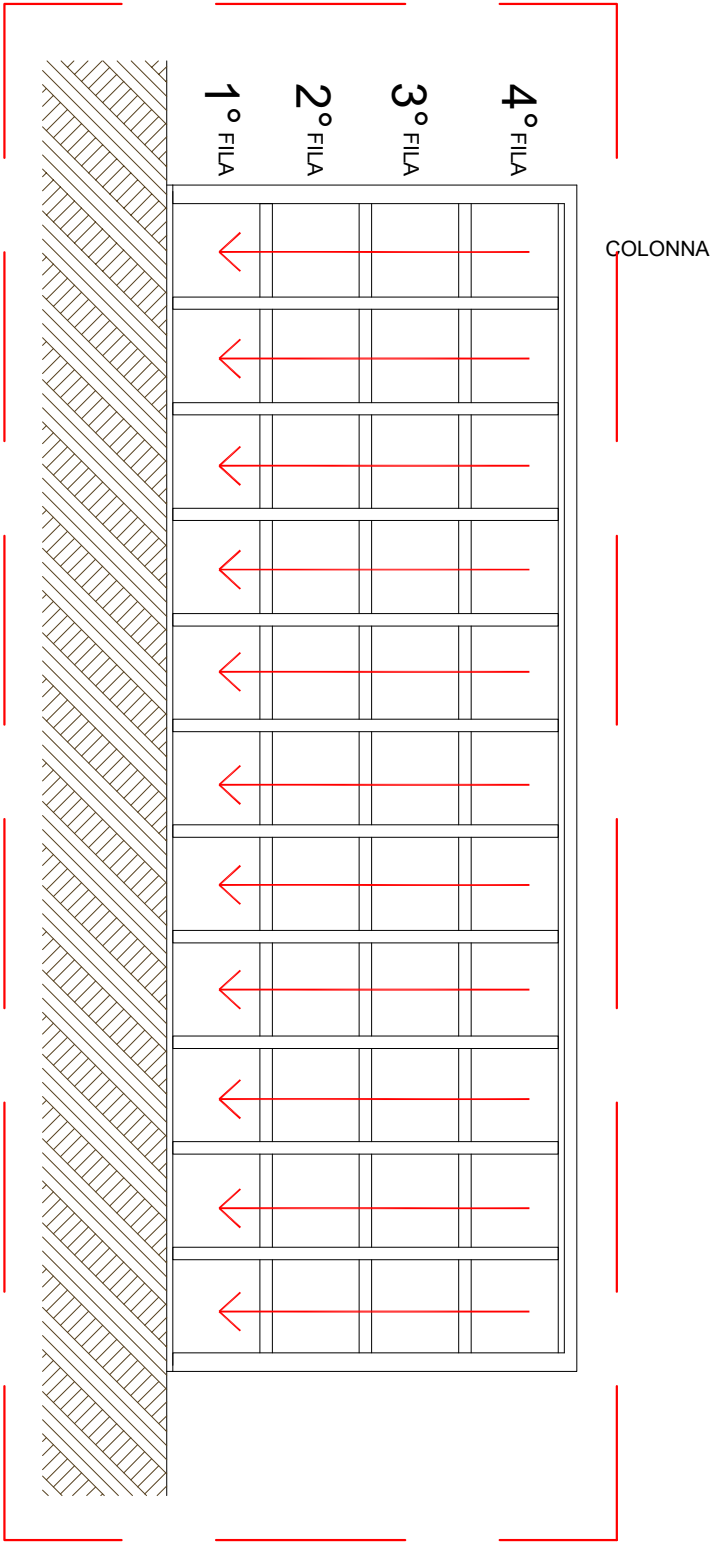

PIANTA DEI LOCULI OGGETTO DI AVVISO PUBBLICO

