

1

Ambito Sud

Interessa la fascia demaniale racchiusa tra il limite comunale di Locri, interessato dalla presenza della fiumara di Novito, e l'inizio del percorso urbano attrezzato denominato "Lungomare". In prossimità della fiumara Novito è stata realizzata una condotta sottomarina per il completamento e ottimizzazione del sistema fognario e depurativo consortile dei comuni di Siderno, Locri, Grotteria, Antonimina e Agnara Calabria.

Questa parte di territorio si contraddistingue per la presenza nell'ambito immediatamente retrolitoraneo di strutture ricettive, impianti sportivi e servizi commerciali, realizzati in corrispondenza dell'asse viario SS106. Nonostante la presenza di queste attività turistico – ricreative, la linea ferrata ha fortemente influito sul grado di accessibilità e fruizione, oltre che di trasformazione, dell'ambito demaniale antistante poiché rappresenta una barriera fisica che limita le relazioni funzionali tra l'ambito urbano e il sistema litoraneo sabbioso. L'accesso all'arenile è garantito unicamente da due sottopassi pedonali e da un breve tratto di pista ciclo-pedonale su strada sterrata realizzata parallelamente alla ferrovia e connessa alla parte centrale della città.

Dal punto di vista ambientale, l'Ambito, marginalmente interessato da fenomeni di erosione rispetto ad altri settori, è costituito da un ampio cordone sabbioso in cui si sono preservati i connotati naturali rappresentativi dei sistemi dunali, anche se in forma embrionale e poco evoluti, colonizzate da di praterie di vegetazione erbacea sin dall'immediato retropiaggia.

2

Ambito centrale

L'ambito centrale interessa la parte più urbanizzata di Siderno Marina nel quale il lungomare cittadino garantisce la percorribilità della fascia costiera per uno sviluppo di circa 1,8 km. Le connessioni tra il lungomare e il centro urbano sono garantiti da passaggi a livello disposti sulla Via Amendola, Piazza Portosalvo, Via Tasso e Via Genova; nel limite settentrionale il lungomare è connesso alla Via Enrico Fermi mediante sottopassaggio. Gli accessi al mare sono garantiti da scale in calcestruzzo che connettono il percorso pedonale attrezzato all'arenile; in alcuni punti sono inoltre presenti le rampe per l'accesso ai portatori di handicap e scivoli per imbarcazioni.

In questo tratto si ha la maggior concentrazione di concessioni demaniali e di servizi turistico – ricreativi, come ristoranti, bar, impianti sportivi, spazi verdi ad uso pubblico e aree ludiche-ricreative. Sono inoltre presenti numerosi edifici dismessi tra cui gli stabilimenti industriali disposti sulla Via Genova e la struttura ricettiva, mai completata, antistante il Lungomare in prossimità della Piazza Portosalvo.

3


Ambito nord

Il terzo ambito di competenza del Piano è il tratto di lungomare racchiuso tra il Torrente Lordo e il confine col Comune di Grotteria, interessato dalla presenza del Torrente Mangiafico. Come l'ambito 1, anche questo tratto non è stato sottoposto ad importanti trasformazioni preservando in tal modo le condizioni di naturalità presenti nel settore di retro spiaggia, come i cordoni dunali. L'unica importante infrastruttura è rappresentata dal pontile, un tempo utilizzato per gli scali commerciali, realizzato con struttura su pali per una lunghezza di circa 200 metri.

Dal punto di vista dell'accessibilità le uniche vie di collegamento tra l'abitato e l'arenile sono due sottopassi: il primo sia carrabile che pedonale realizzato su strada sterrata adiacente al torrente Lordo, accessibile dalla SS106; il secondo destinato ad una percorrenza ciclo-pedonale disposto in corrispondenza del Vallone San Filippo. Un



Inquadramento territoriale - scala 1:150.000

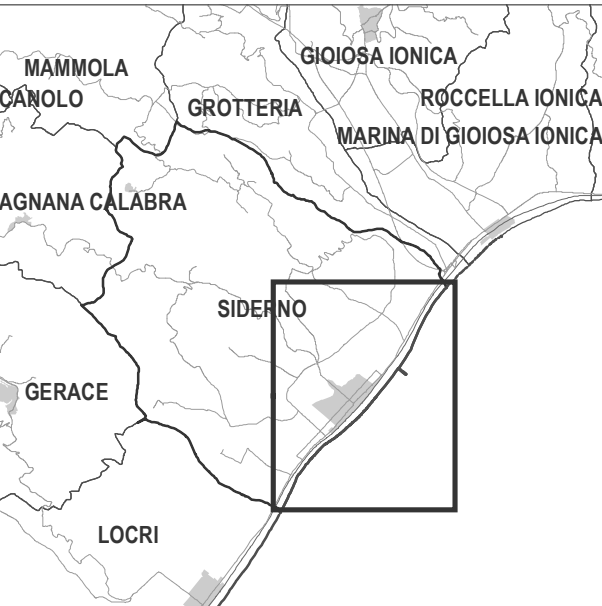

- Dividente demaniale
- Linea di costa 2019
- Linea di costa del 2015
- Linea di costa SID
- Linea di costa Catastale

Ambiti di piano

- Ambito Nord
- Ambito Centro
- Ambito Sud



PIANO COMUNALE DI SPIAGGIA

Legge Regionale n.17 del 21/12/2005 e art.4 Deliberazione C.R. n. 147/2000

La Commissione Straordinaria
dott.ssa Maria Stefania Caracciolo
dott.ssa Mariades Mule
dott. Augusto Pallo

Il Responsabile Unico del Procedimento
Arch. Nicola Tucci

CRITERIA
Città-Ricerca-Territorio-Innovazione-Ambiente
Via Cugio, 14 09129 Cagliari (Italy)
tel. +39 070555555 fax +39 070551180
E-mail: criteria@criteriaweb.com;
www.criteriaweb.com

Ing. Paolo Bagliani

Geol. Maurizio Costa

Gruppo di lavoro

Ing. Silvia Cuccu aspetti progettuali

Cinzia Marcello Omù GIS e cartografia

Biol. Patrizia Carla Sechi aspetti biotici